



LOKAL MIESZKALNY - TYP B - PARTER

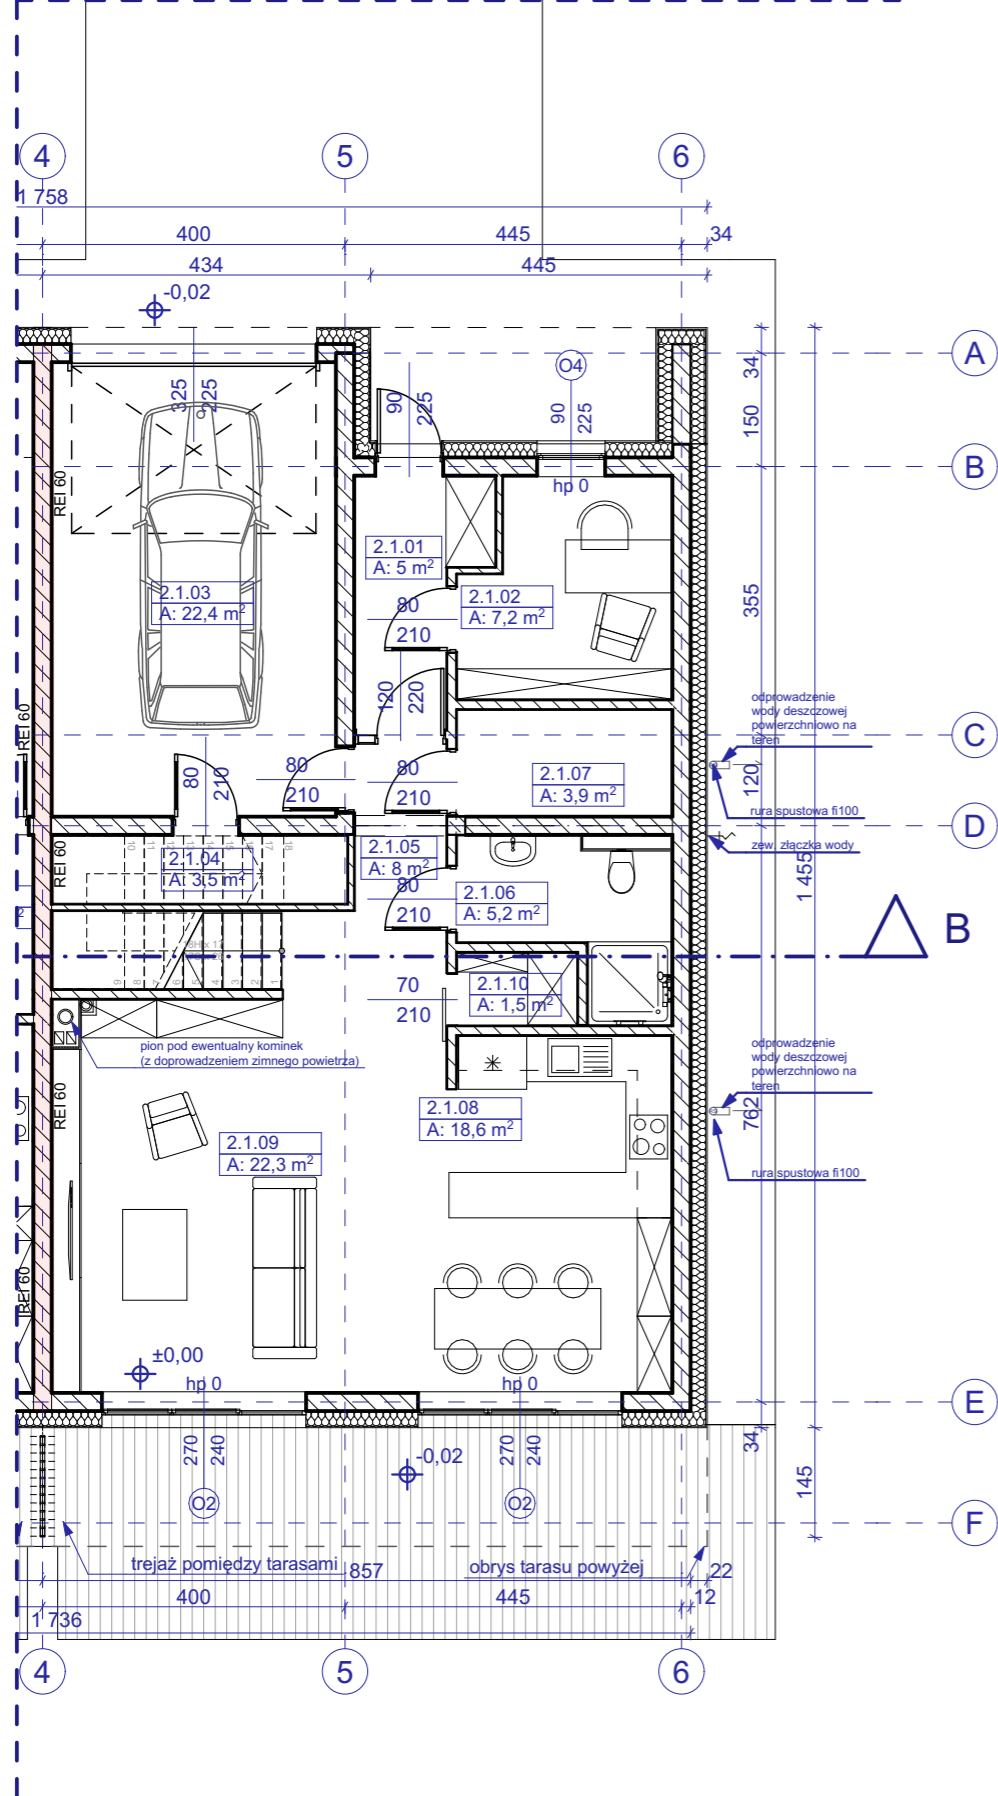

LOKAL MIESZKALNY - TYP B - PIĘTRO

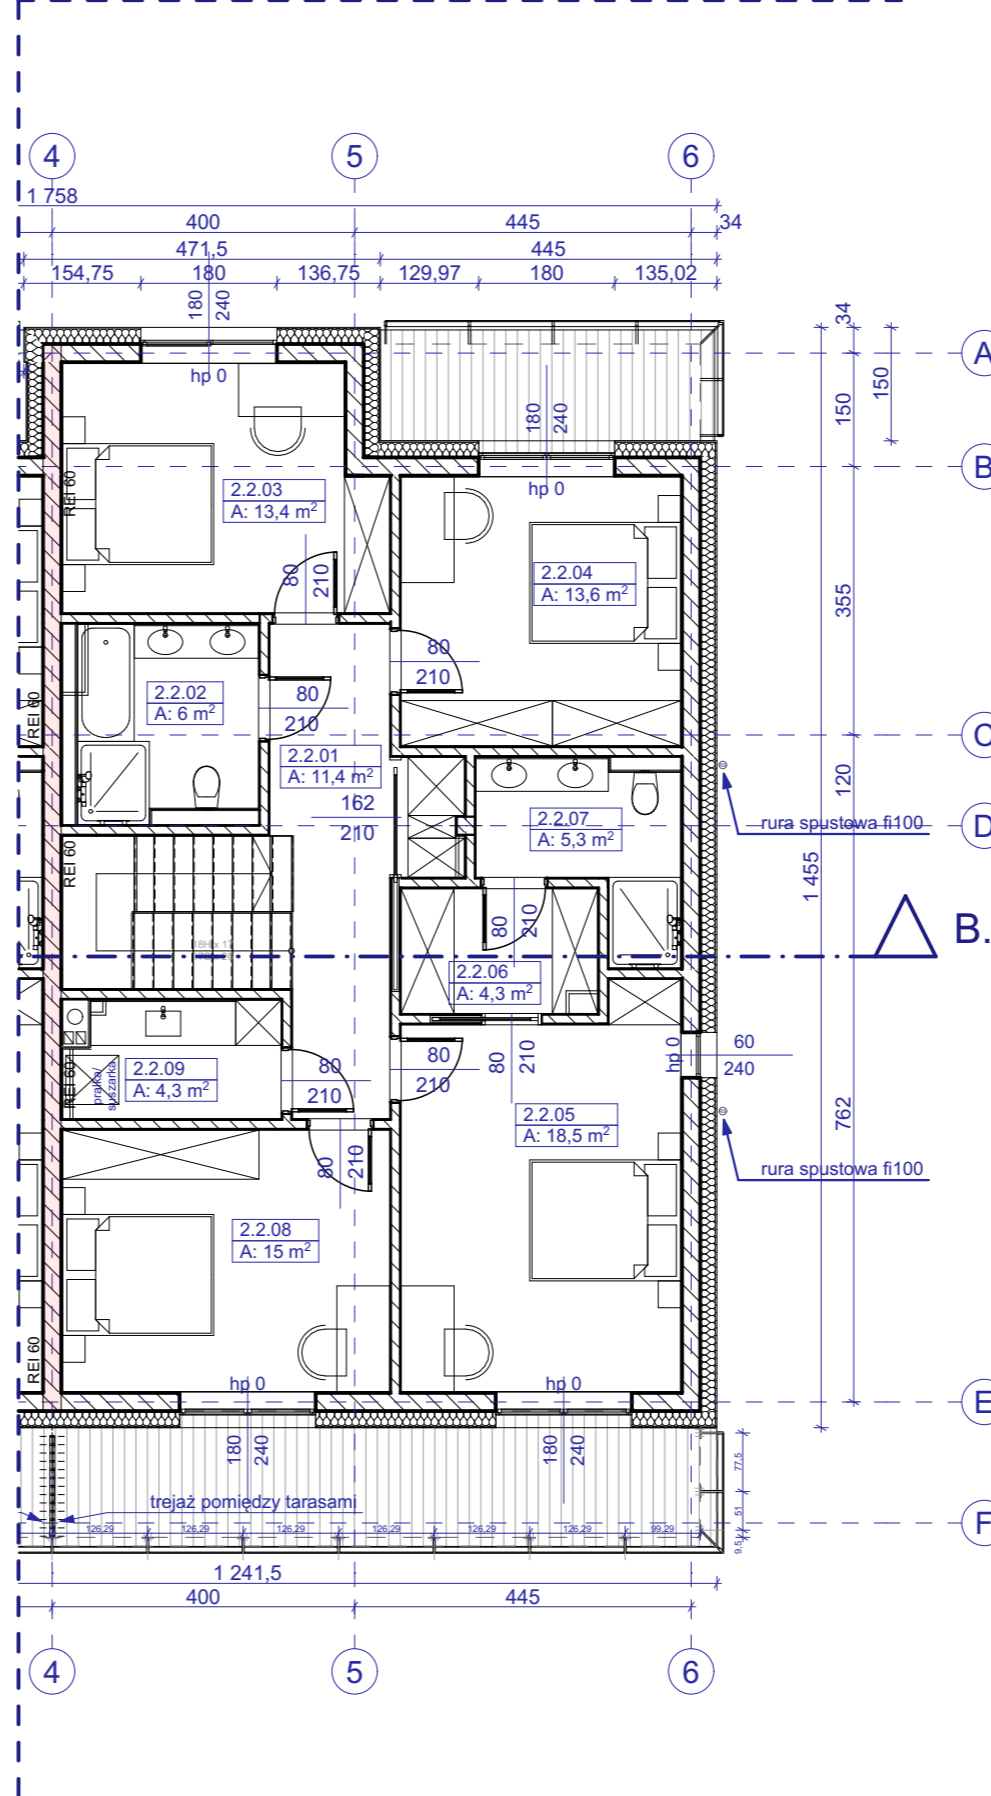

Zestawienie powierzchni użytkowej - lokal B

Nr	Nazwa	Pow [m ²]
parter		
2.1.01	wiatrołap	4,96
2.1.02	biuro	7,25
2.1.05	komunikacja	8,02
2.1.06	łazienka	5,17
2.1.08	kuchnia + jadalnia	18,62
2.1.09	salon	22,26
2.1.10	spiżarnia	1,50
		67,78 m²

piętro		
2.2.01	komunikacja	11,39
2.2.02	łazienka	6,04
2.2.03	sypialnia	13,39
2.2.04	sypialnia	13,63
2.2.05	sypialnia	18,52
2.2.06	garderoba	4,29
2.2.07	łazienka	5,25
2.2.08	sypialnia	14,98
2.2.09	pralnia	4,30
		91,79 m²
		159,57 m²

Zestawienie powierzchni pomocniczej - lokal B

Nr	Nazwa	Pow [m ²]
parter		
2.1.03	garaż	22,43
2.1.04	pom. gospodarcze	3,46
2.1.07	pom. techniczne	3,93
		29,82 m²



Tymczak i Kukier architekci
Spółka z ograniczoną odpowiedzialnością
www.ktarchitekci.pl
ul. Czeremchowa 16 lok. 1 tel. 81 381 01 57
20-807 Lublin biuro@ktarchitekci.pl

projektant:
mgr inż. arch. **Jarostaw Kukier**
nr upr. bud. 180/LBOKK/2016
podpis:

opracowanie:
mgr inż. arch. **Monika Ciuraj**

branża:
ARCHITEKTURA

obiekt:
**Projekt trzech budynków mieszkalnych
jednorodzinnych dwulokalowych wraz z
zagospodarowaniem terenu i niezbędną infrastrukturą**
ul. Dereckiego, 20-872 Lublin
066301_1.0004.AR_1. dz. nr 40, 41, 42

data:
03.08.2023

inwestor:
PPSW Sp. z o.o.
ul. Parysa 91, 20-712 Lublin

skala:
1:100

stadium:
Projekt budowlany

rysunek:
lokal typ 2B

nr rys.:

A.04.7