



BUDYNEK NR 3

LOKAL MIESZKALNY - TYP A - PARTER

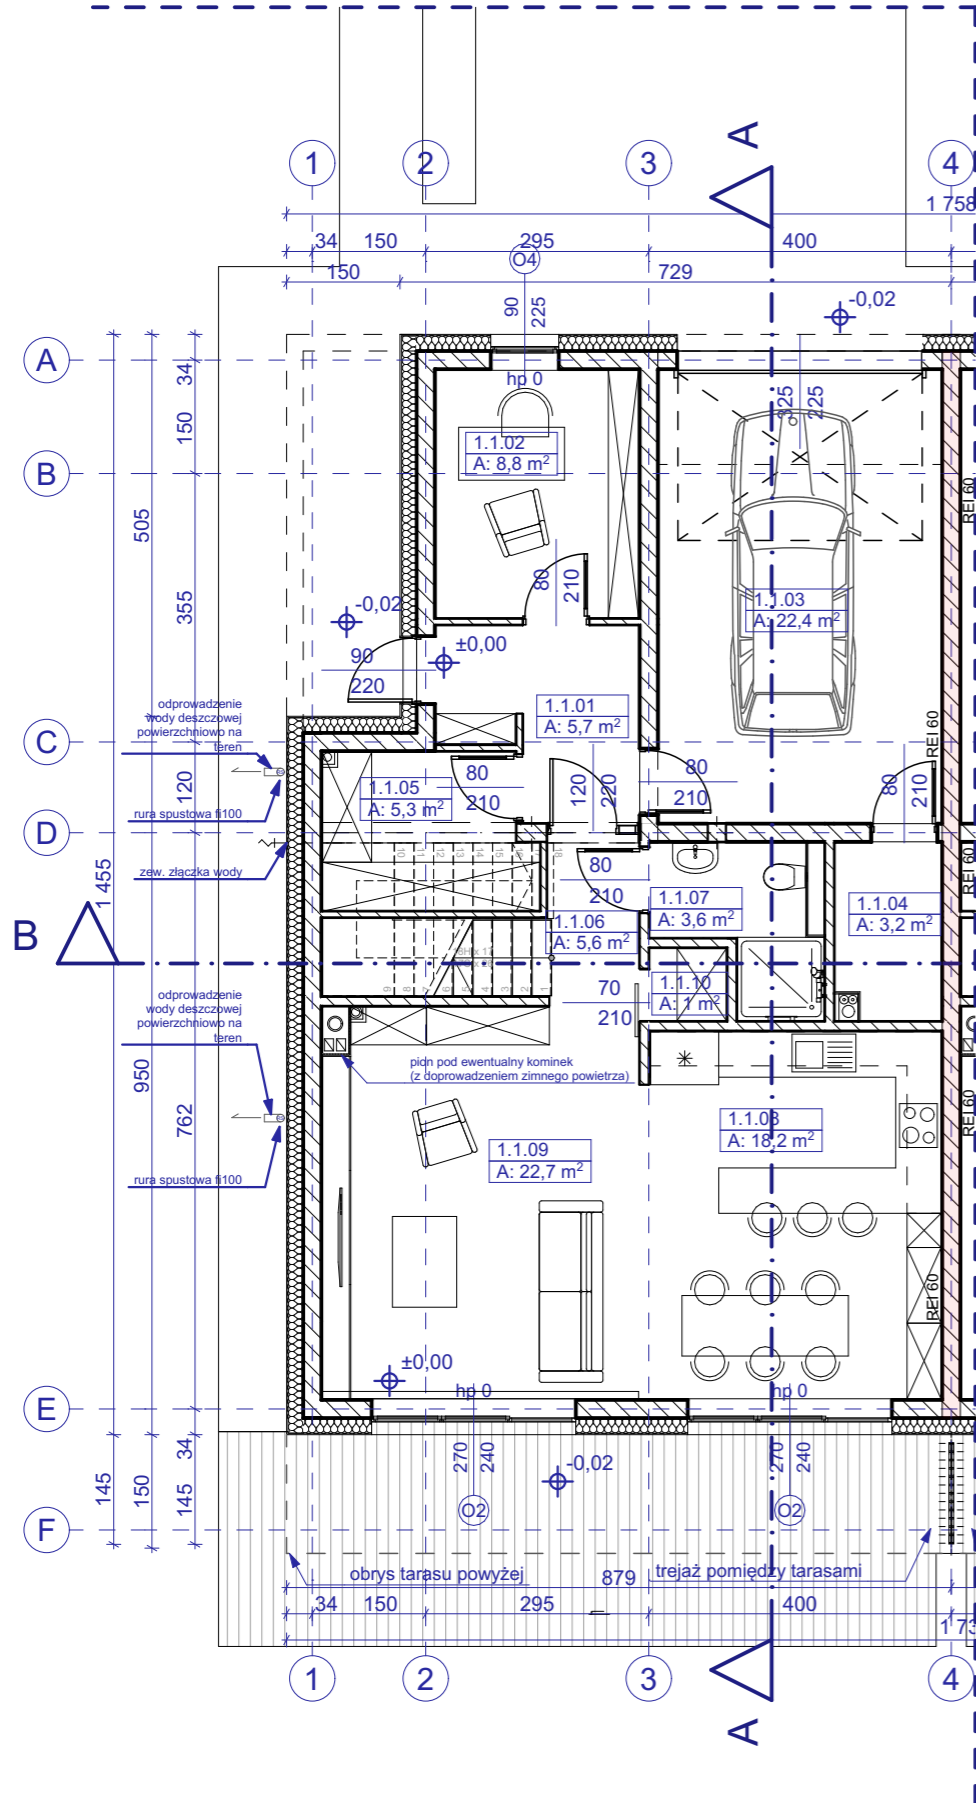

LOKAL MIESZKALNY - TYP A - PIĘTRO

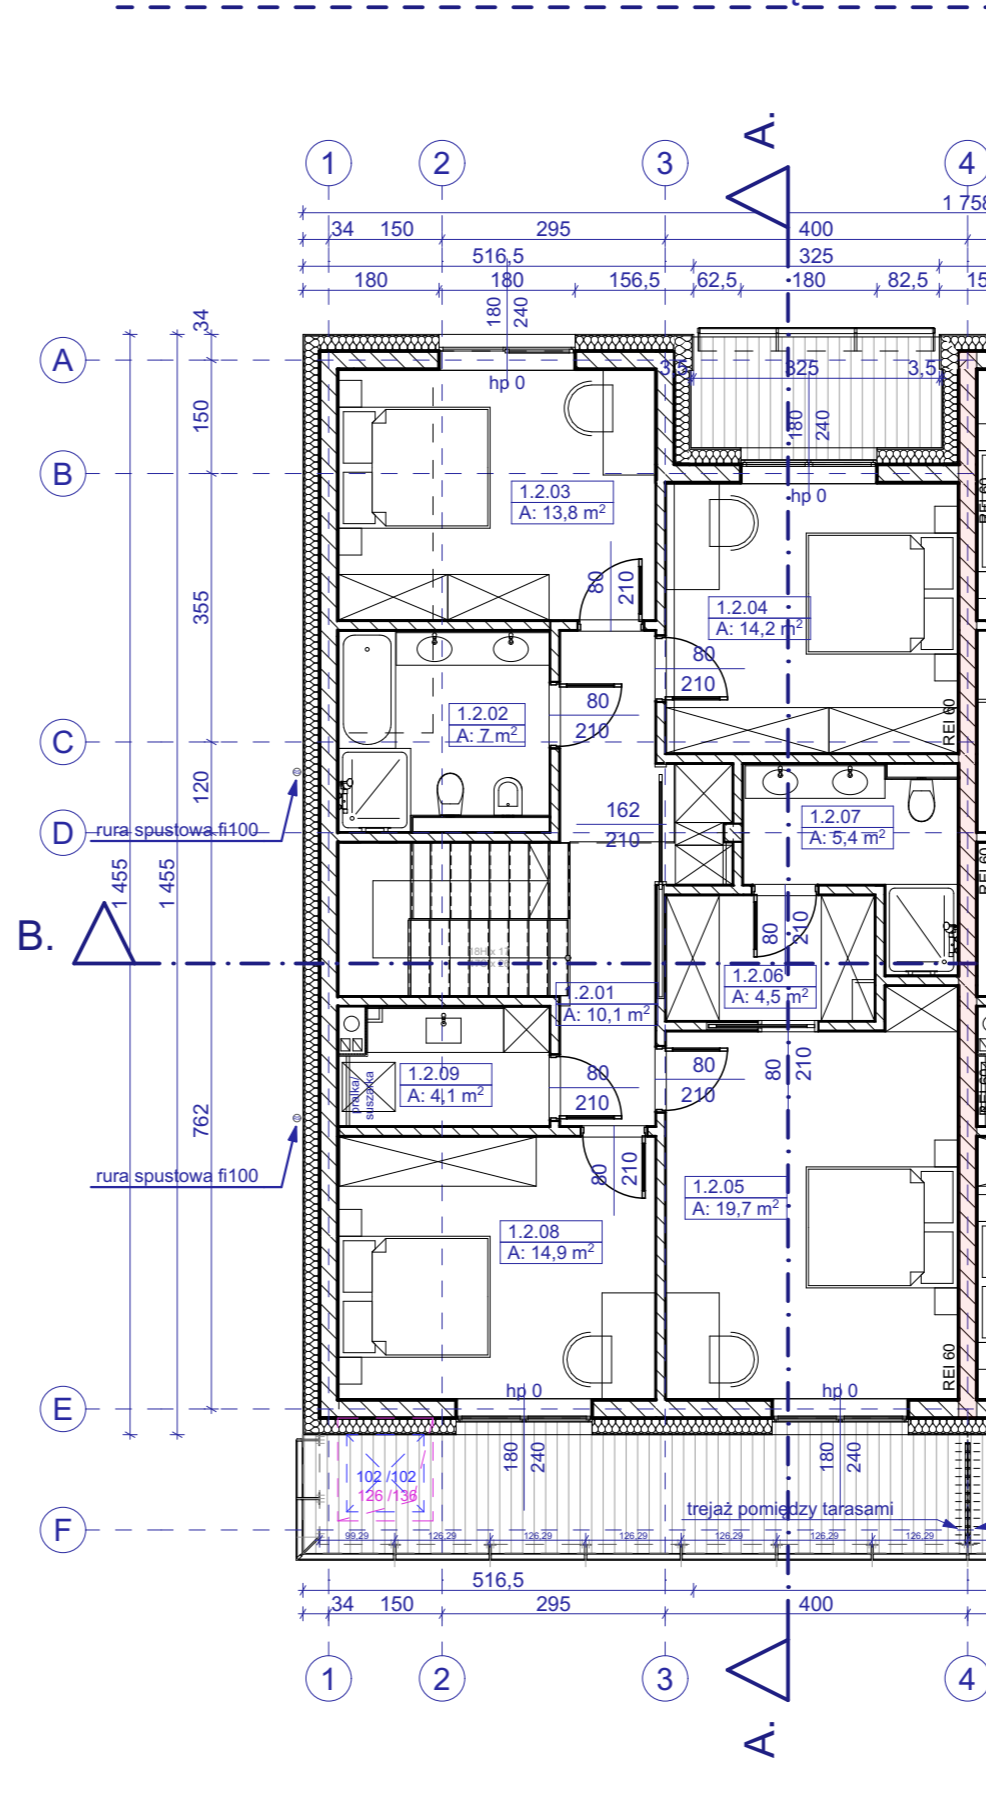

Zestawienie powierzchni użytkowej - lokal A

Nr	Nazwa	Pow [m ²]
parter		
1.1.01	wiatrołap	5,72
1.1.02	biuro	8,76
1.1.05	garderoba	5,33
1.1.06	komunikacja	5,60
1.1.07	łazienka	3,56
1.1.08	kuchnia + jadalnia	18,18
1.1.09	salon	22,67
1.1.10	spizarnia	0,96
		70,78 m²

piętro		
1.2.01	komunikacja	10,07
1.2.02	łazienka	6,97
1.2.03	sypialnia	13,79
1.2.04	sypialnia	14,17
1.2.05	sypialnia	19,71
1.2.06	garderoba	4,54
1.2.07	łazienka	5,44
1.2.08	sypialnia	14,92
1.2.09	pralnia	4,12
		93,73 m²
		164,51 m²

Zestawienie powierzchni pomocniczej - lokal A

Nr	Nazwa	Pow [m ²]
parter		
1.1.03	garaż	22,43
1.1.04	pom. techniczne	3,16
		25,59 m²



Tymczak i Kukier architekci
Spółka z ograniczoną odpowiedzialnością
www.ktarchitekti.pl
ul. Czeremchowa 16 lok.1 tel. 81 381 01 57
20-807 Lublin biuro@ktarchitekti.pl

projektant:
mgr inż. arch. **Jarosław Kukier**
nr upr. bud. 180/LBOKK/2016
podpis:

opracowanie:
mgr inż. arch. **Monika Ciuraj**

branża:
ARCHITEKTURA

obiekt:
**Projekt trzech budynków mieszkalnych
jednorodzinnych dwulokalowych wraz z
zagospodarowaniem terenu i niezbędną infrastrukturą**
ul. Dereckiego, 20-872 Lublin
066301_1.0004.AR_1. dz. nr 40, 41, 42

inwestor:
PPSW Sp. z o.o.
ul. Parysa 91, 20-712 Lublin

stadium:
Projekt budowlany

rysunek:
lokal typ 3A

data:
03.08.2023

skala:
1:100

nr rys.:

A.04.9